

BIURO SPRZEDAŻY:
 Moko Concept Apartments
 tel. +48 881 339 331
 ul. Woronicza 33 A, 02-640 Warszawa
 zamieszkaj@mokoconcept.pl
 www.mokoconcept.pl



M 33 (v1)



KLATKA	B
PIĘTRO	1
NUMER MIESZKANIA / LOKALU	33
LICZBA POKOI	4
POWIERZCHNIA	104,66 m²


ZESTAWIENIE POWIERZCHNI

01	Korytarz 1	12.01
02	Salon z aneksem kuch.	32.92
03	WC	3.00
04	Łazienka 1	5.51
05	Pokój 1	12.84
06	Pokój 2	9.46
07	Korytarz 2	1.97
08	Sypialnia główna	22.88
09	Łazienka 2	4.07
		104.66
B1	Balkon 1	3.36
B2	Balkon 2	2.39
B3	Balkon 3	3.65

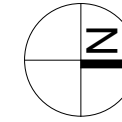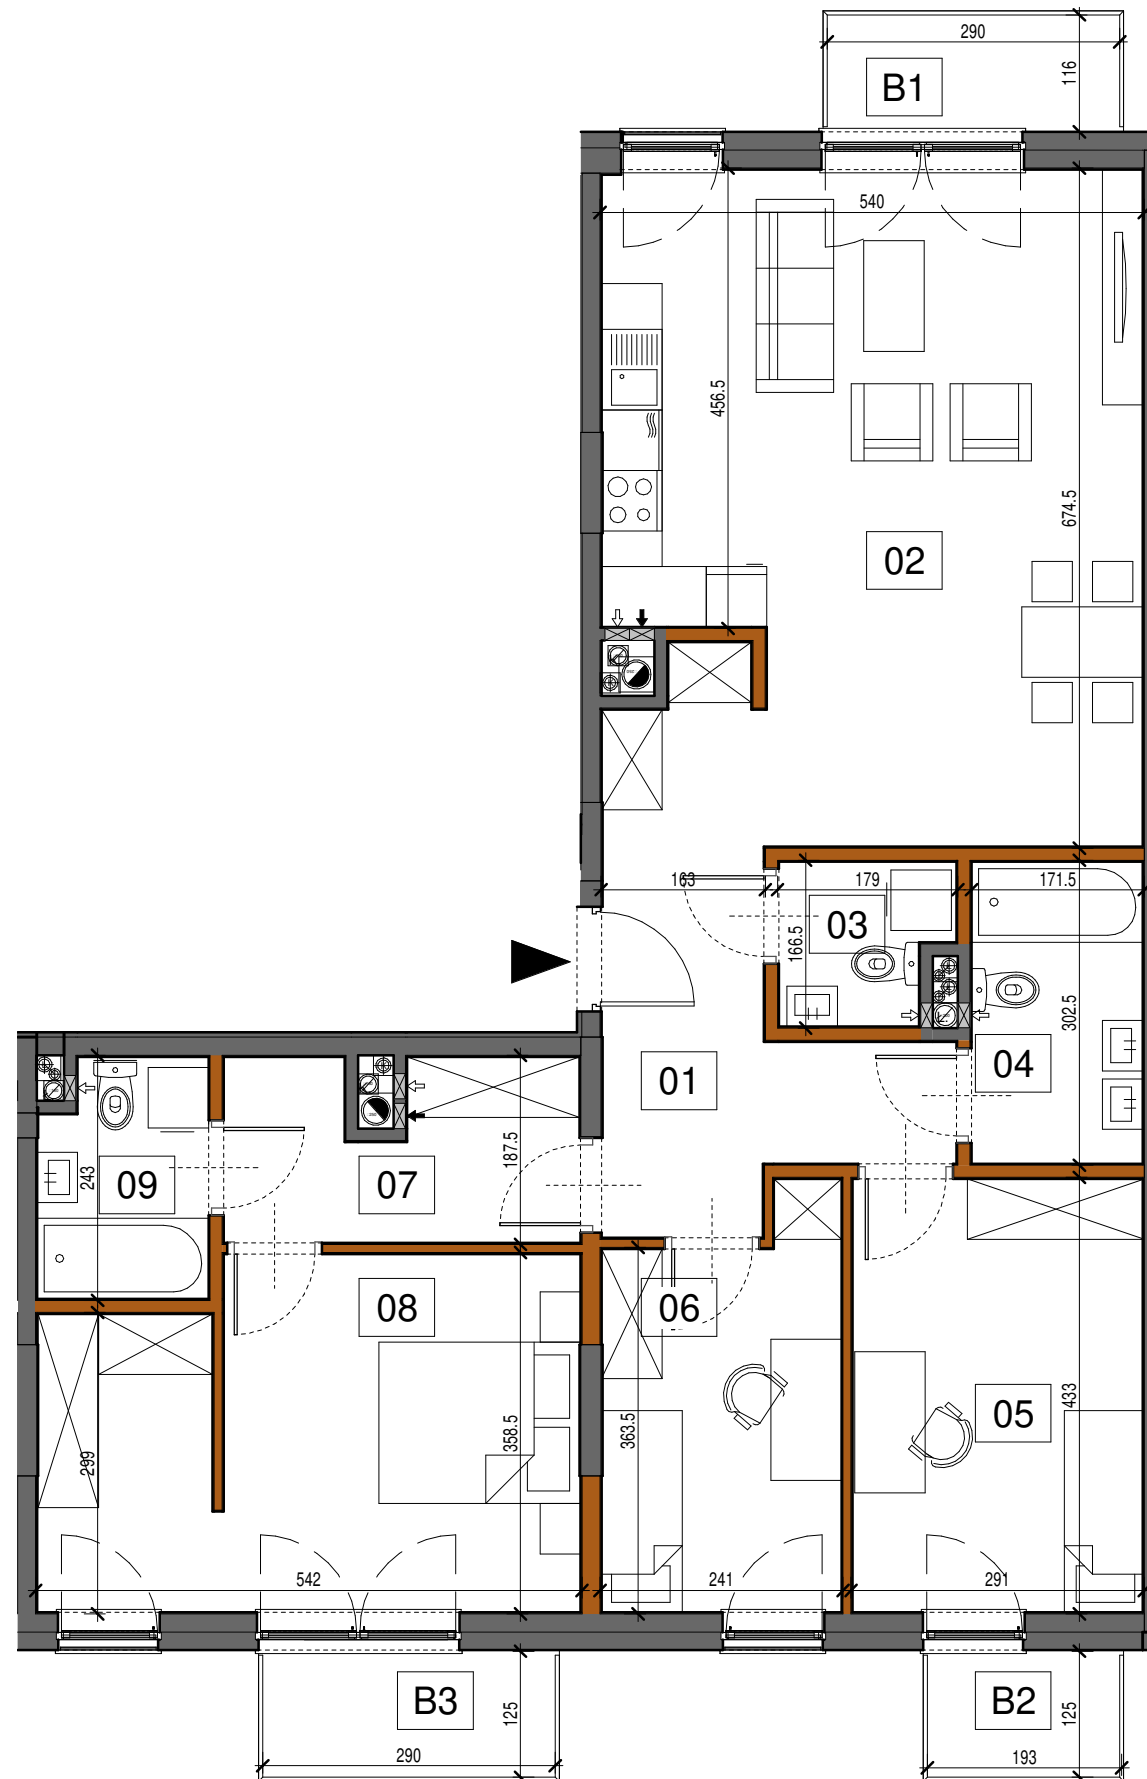

- ścianki działowe możliwe do demontażu
- ścianki bez możliwości demontażu

- Aranżacja lokalu mieszkalnego przedstawiona na rzucie jest przykładowa
- Wymiary podane są w stanie surowym
- Niniejsza karta katalogowa opracowana została na podstawie projektu budowlanego
- W toku realizacji wymiary i powierzchnie mogą ulec zmianom do 2% w stosunku do informacji zawartych w karcie katalogowej
- Na warstwy wykończeniowe podłóg przewidziano 2cm
- Niniejsza karta mieszkaniowa ma charakter informacyjno-marketingowy i nie stanowi oferty handlowej w rozumieniu prawa - Art. 66 §1 Kodeksu Cywilnego
- Obmiar powierzchni użytkowej lokalu mieszkalnego wykonano zgodnie z normą PN-ISO 9836:1997
- Powierzchnie są obliczane w świetle pionowych przegród nienadających się do demontażu w stanie wykończonym, przy uwzględnieniu tynków, na poziomie podłogi

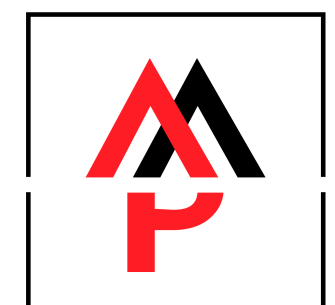

METROPOLIS
 Investments