


BIURO SPRZEDAŻY:
 Moko Concept Apartments
 tel. +48 881 339 331
 ul. Woronicza 33 A, 02-640 Warszawa
 zamieszkaj@mokoconcept.pl
 www.mokoconcept.pl


M 35 (v1)

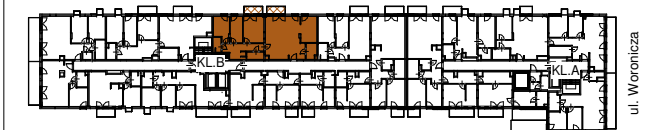

KLATKA	B
PIĘTRO	1
NUMER MIESZKANIA / LOKALU	35
LICZBA POKOI	5
POWIERZCHNIA	107,12 m²

ZESTAWIENIE POWIERZCHNI


01	Korytarz 1	5.24
02	Salon z aneksem kuch.	35.06
03		10.81
04	Łazienka 1	4.37
05	Pralnia	3.51
06	Korytarz 2	12.08
07	Pokój 1	14.57
08	Pokój 2	8.82
09	Sypialnia	9.76
10	Łazienka 2	2.90
		107.12
B1	Balkon 1	3.36
B2	Balkon 2	3.36

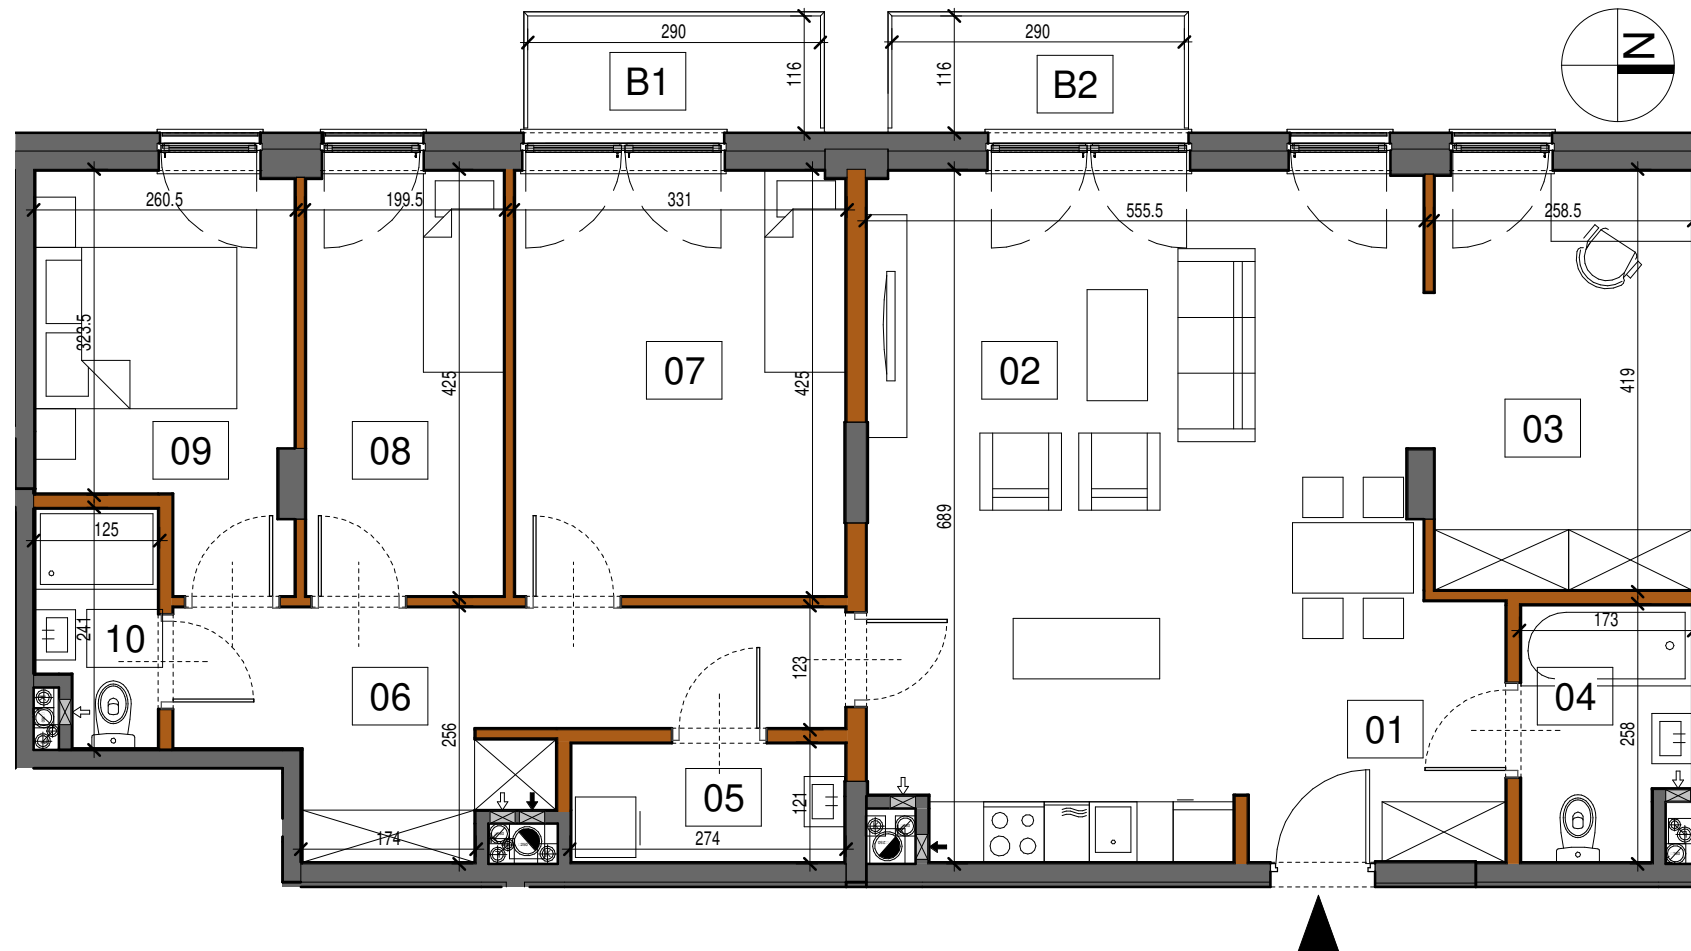

ścianki działowe możliwe do demontażu
 ścianki bez możliwości demontażu

- Aranżacja lokalu mieszkalnego przedstawiona na rzucie jest przykładowa
- Wymiary podane są w stanie surowym
- Niniejsza karta katalogowa opracowana została na podstawie projektu budowlanego
- W toku realizacji wymiary i powierzchnie mogą ulec zmianom do 2% w stosunku do informacji zawartych w karcie katalogowej
- Na warstwy wykończeniowe podłóg przewidziano 2cm
- Niniejsza karta mieszkaniowa ma charakter informacyjno-marketingowy i nie stanowi oferty handlowej w rozumieniu prawa - Art. 66 §1 Kodeksu Cywilnego
- Obmiar powierzchni użytkowej lokalu mieszkalnego wykonano zgodnie z normą PN-ISO 9836:1997
- Powierzchnie są obliczane w świetle pionowych przegród nienadających się do demontażu w stanie wykończonym, przy uwzględnieniu tynków, na poziomie podłogi

0 1 2 3 4 5m

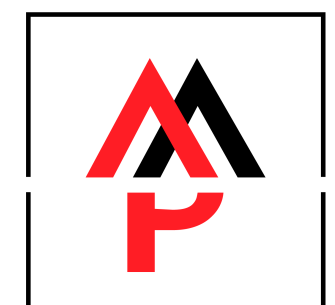

METROPOLIS
 Investments