
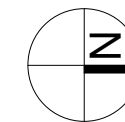
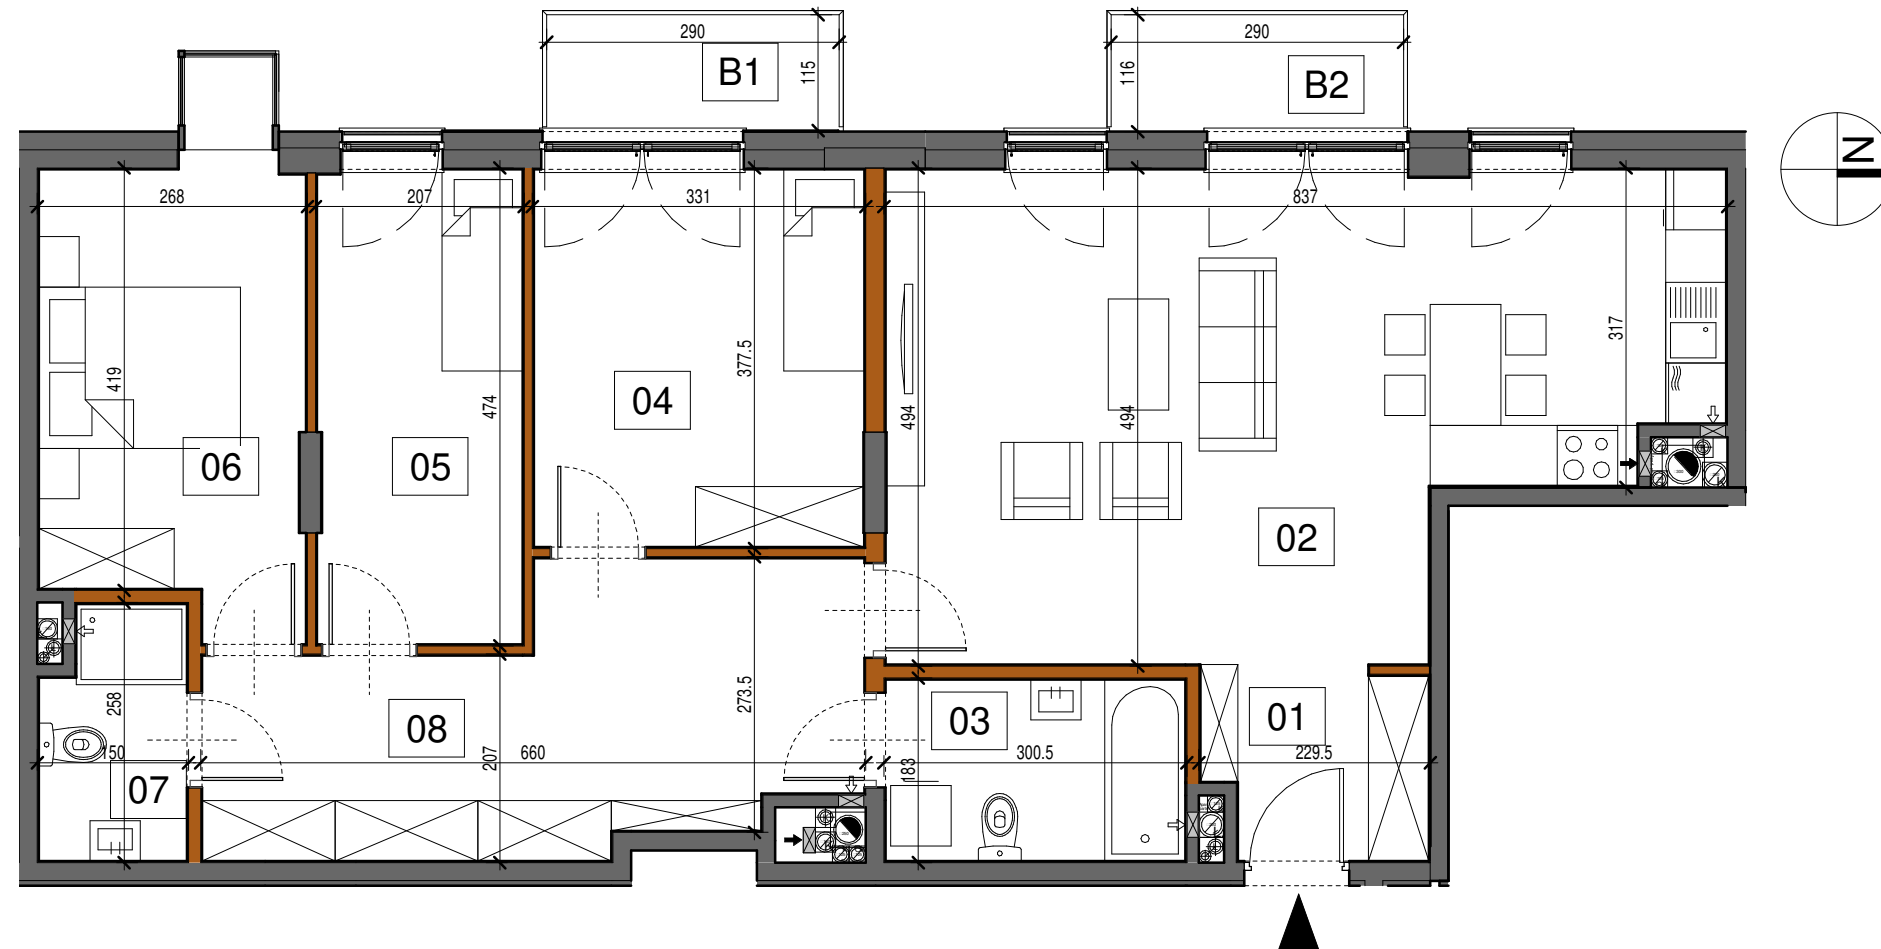


BIURO SPRZEDAŻY:  
 Moko Concept Apartments  
 tel. +48 881 339 331  
 ul. Woronicza 33 A, 02-640 Warszawa  
 zamieszka@mokoconcept.pl  
 www.mokoconcept.pl

## M 36 (v1)

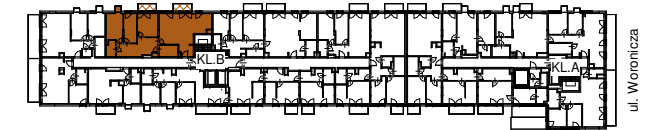

KLATKA	B
PIĘTRO	1
NUMER MIESZKANIA / LOKALU	36
LICZBA POKOI	4
POWIERZCHNIA	<b>101,75 m<sup>2</sup></b>

### ZESTAWIENIE POWIERZCHNI

01	Korytarz 1	4.08
02	Salon z aneksem kuch.	35.90
03	Łazienka 1	5.79
04	Pokój 1	12.96
05	Pokój 2	10.13
06	Sypialnia główna	12.87
07	Łazienka 2	3.76
08		16.26
		101.75

B1	Balkon 1	3.36
B2	Balkon 2	3.36

- ścianki działowe możliwe do demontażu
- ścianki bez możliwości demontażu

- Aranżacja lokalu mieszkalnego przedstawiona na rzucie jest przykładowa
- Wymiary podane są w stanie surowym
- Niniejsza karta katalogowa opracowana została na podstawie projektu budowlanego
- W toku realizacji wymiary i powierzchnie mogą ulec zmianom do 2% w stosunku do informacji zawartych w karcie katalogowej
- Na warstwy wykończeniowe podłóg przewidziano 2cm
- Niniejsza karta mieszkaniowa ma charakter informacyjno-marketingowy i nie stanowi oferty handlowej w rozumieniu prawa - Art. 66 §1 Kodeksu Cywilnego
- Obmiar powierzchni użytkowej lokalu mieszkalnego wykonano zgodnie z normą PN-ISO 9836:1997
- Powierzchnie są obliczane w świetle pionowych przegród nienadających się do demontażu w stanie wykończonym, przy uwzględnieniu tynków, na poziomie podłogi



**METROPOLIS**  
 Investments