


BIURO SPRZEDAŻY:
 Moko Concept Apartments
 tel. +48 881 339 331
 ul. Woronicza 33 A, 02-640 Warszawa
 zamieszka@mokoconcept.pl
 www.mokoconcept.pl


M 3 (v2)

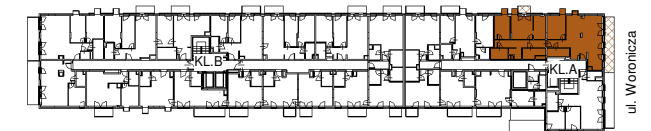


KLATKA	A
PIĘTRO	1
NUMER MIESZKANIA / LOKALU	3
LICZBA POKOI	5
POWIERZCHNIA	120,58 m²

ZESTAWIENIE POWIERZCHNI

01	Korytarz 1	2.71
02	Salon z aneksem kuch.	38.58
03		5.21
04	Korytarz 1	4.19
05	Pokój 1	12.70
06	Pokój 2	21.86
07	Pokój 3	10.56
08	Łazienka 2	4.95
09	Łazienka 3	5.66
10	Korytarz 3	14.16
		120.58
B1	Balkon 1	12.78
B2	Balkon 2	2.18

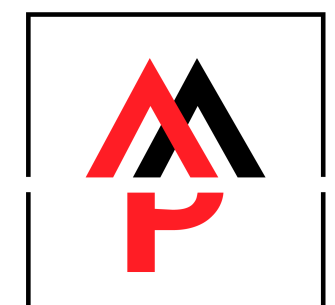

METROPOLIS
 Investments

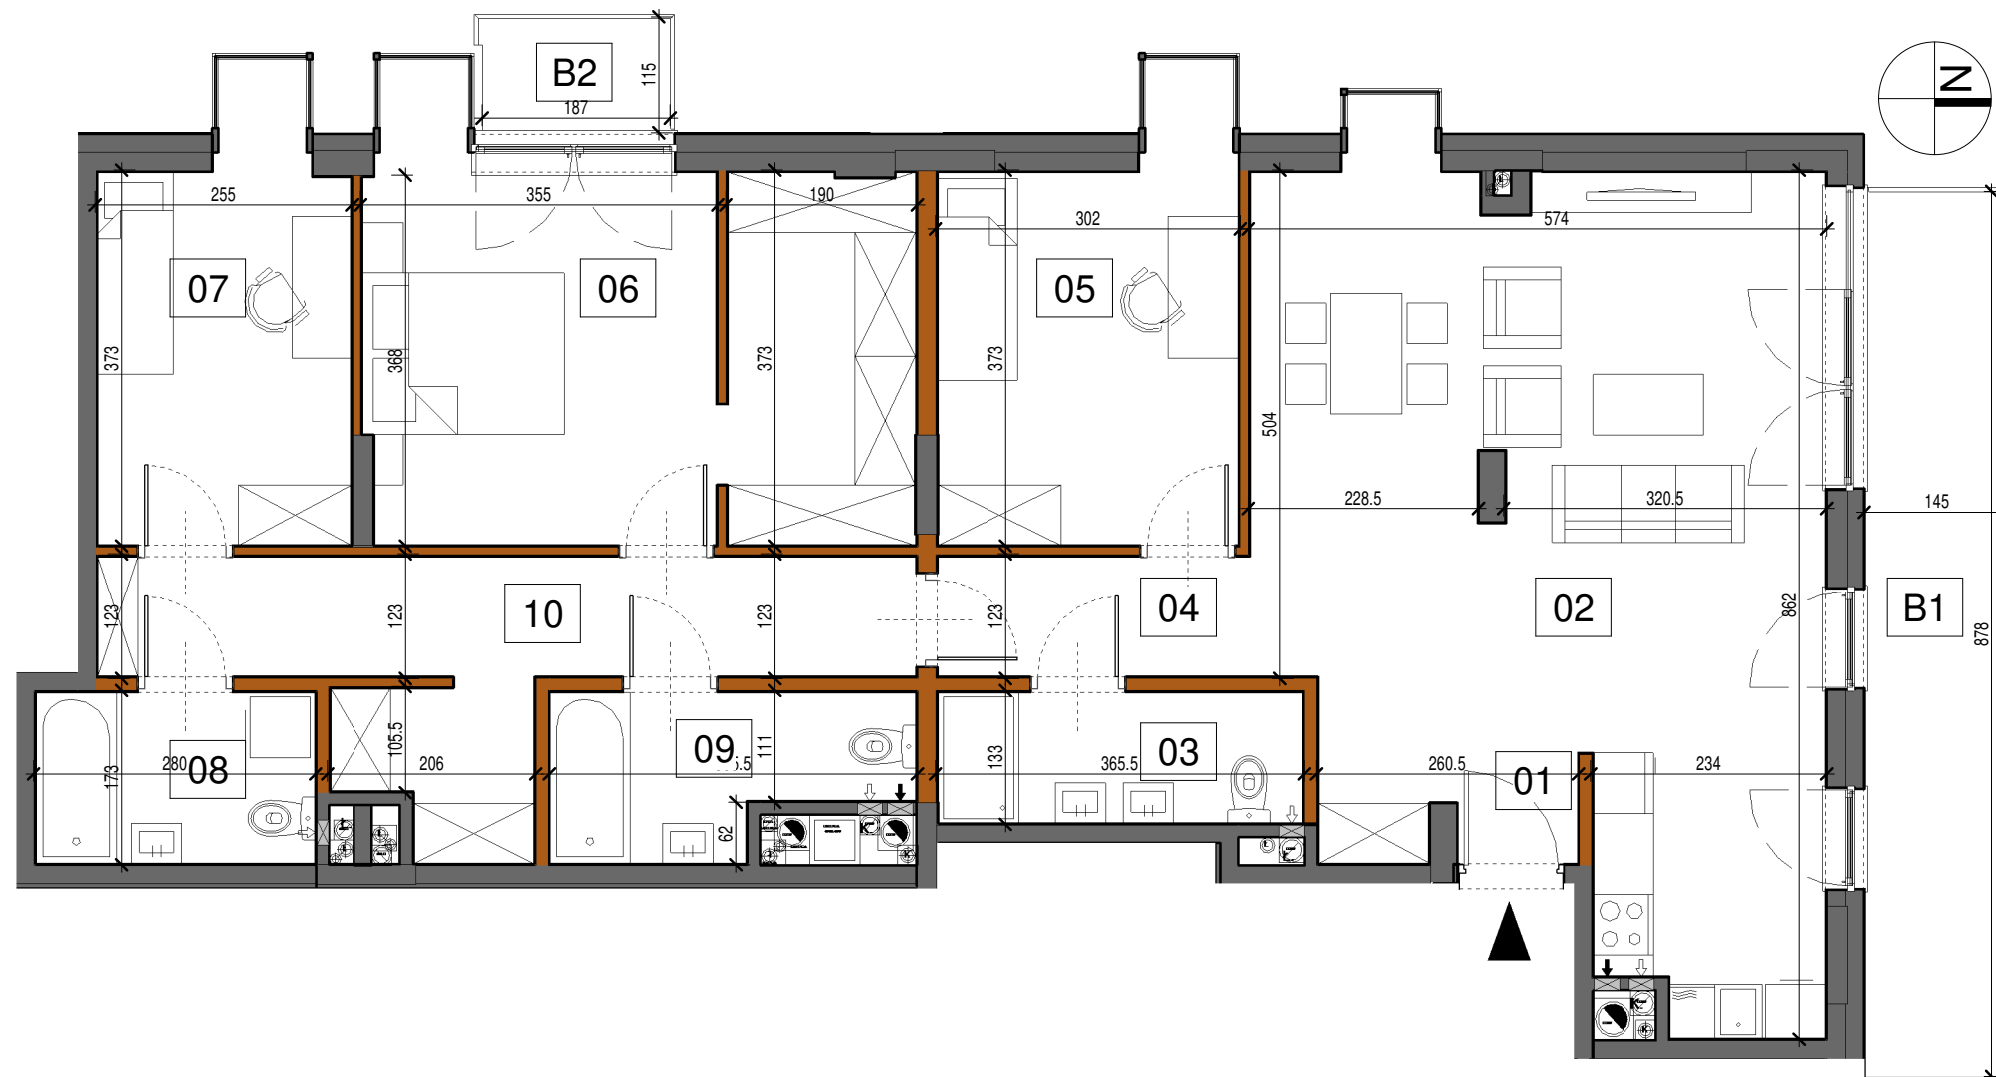

- ścianki działowe możliwe do demontażu
- ścianki bez możliwości demontażu

- Aranżacja lokalu mieszkalnego przedstawiona na rzucie jest przykładowa
- Wymiary podane są w stanie surowym
- Niniejsza karta katalogowa opracowana została na podstawie projektu budowlanego
- W toku realizacji wymiary i powierzchnie mogą ulec zmianom do 2% w stosunku do informacji zawartych w karcie katalogowej
- Na warstwy wykończeniowe podłóg przewidziano 2cm
- Niniejsza karta mieszkaniowa ma charakter informacyjno-marketingowy i nie stanowi oferty handlowej w rozumieniu prawa - Art. 66 §1 Kodeksu Cywilnego
- Obmiar powierzchni użytkowej lokalu mieszkalnego wykonano zgodnie z normą PN-ISO 9836:1997
- Powierzchnie są obliczane w świetle pionowych przegród nienadających się do demontażu w stanie wykończonym, przy uwzględnieniu tynków, na poziomie podłogi

