


BIURO SPRZEDAŻY:  
 Moko Concept Apartments  
 tel. +48 881 339 331  
 ul. Woronicza 33 A, 02-640 Warszawa  
 zamieszkaj@mokoconcept.pl  
 www.mokoconcept.pl


# M 5

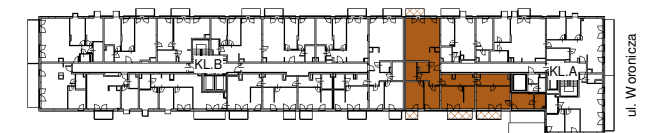

KLATKA	A
PIĘTRO	1
NUMER MIESZKANIA / LOKALU	5
LICZBA POKOI	5
POWIERZCHNIA	<b>147,69 m<sup>2</sup></b>

### ZESTAWIENIE POWIERZCHNI


01	Korytarz 1	11.98
02	Salon z aneksem kuch.	32.94
03	Łazienka 1	5.51
04	WC	3.00
05	Pokój 1	12.49
06	Pokój 2	10.05
07	Korytarz 2	9.72
08	Pokój 3	19.92
09	Korytarz 3	9.42
10	Sypialnia	19.82
11	Garderoba	8.79
12	Łazienka 2	4.05
		147.69

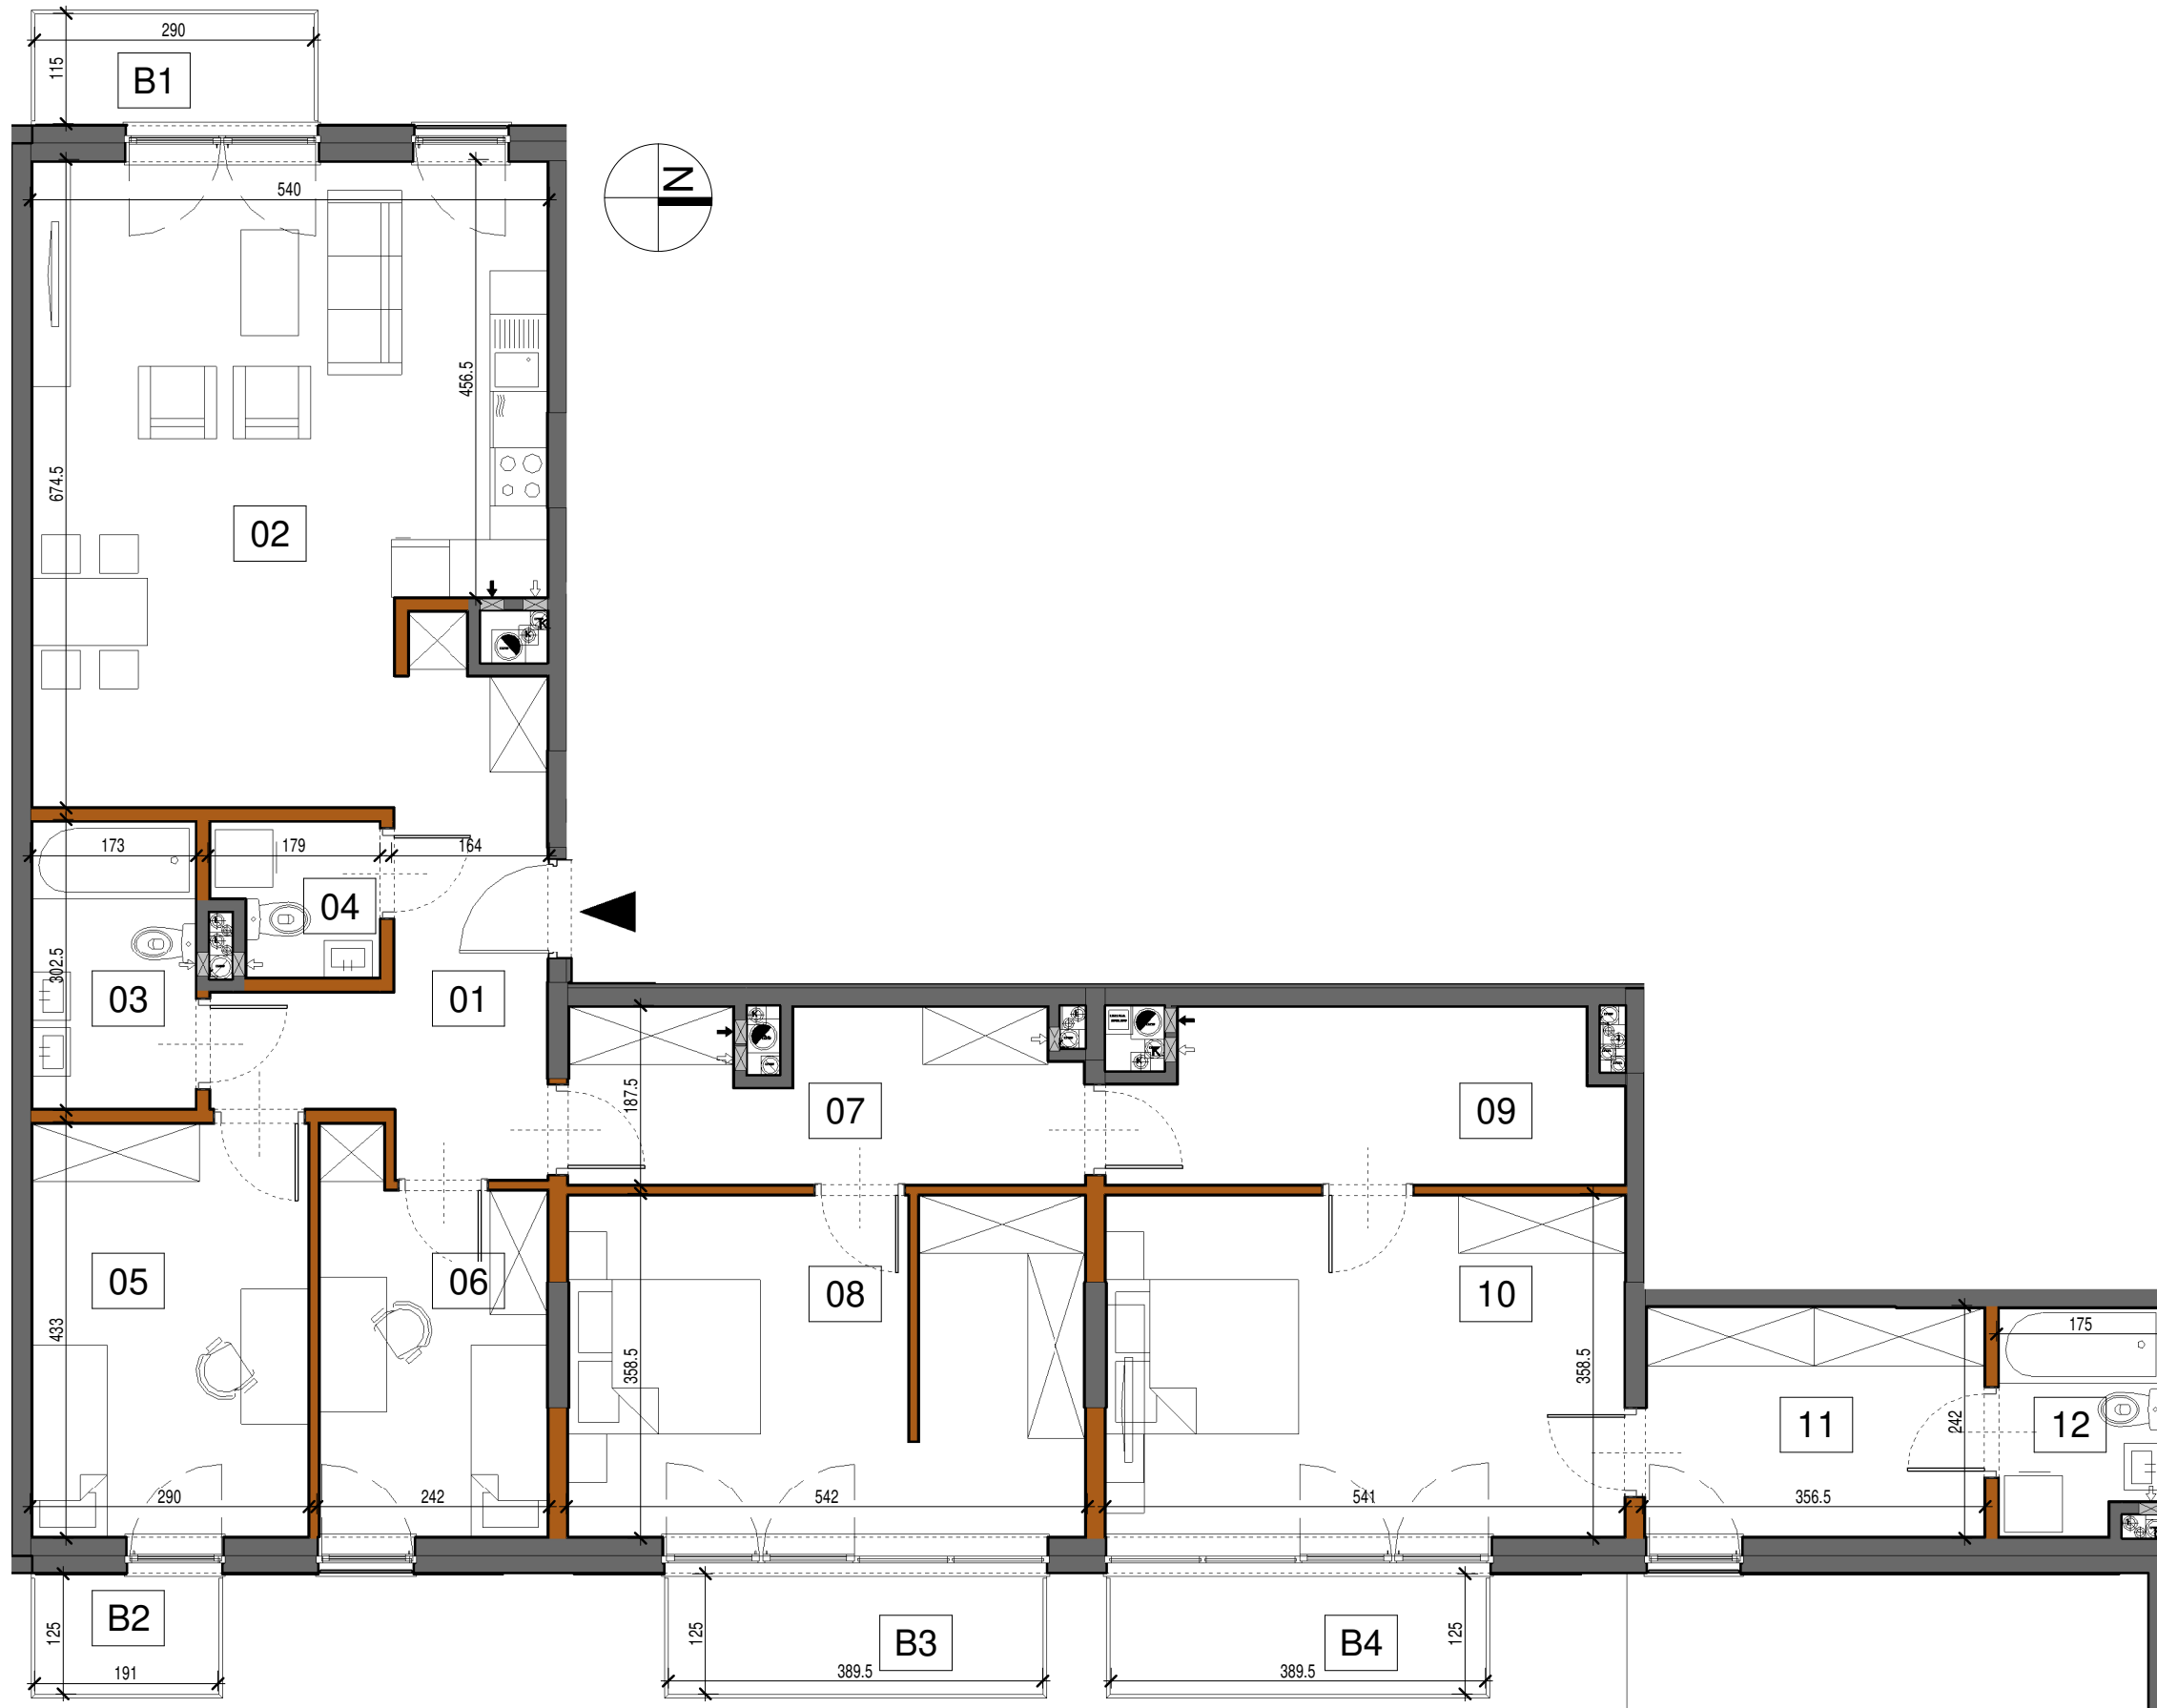

ścianki działowe możliwe do demontażu  
 ścianki bez możliwości demontażu

- Aranżacja lokalu mieszkalnego przedstawiona na rzucie jest przykładowa
- Wymiary podane są w stanie surowym
- Niniejsza karta katalogowa opracowana została na podstawie projektu budowlanego
- W toku realizacji wymiary i powierzchnie mogą ulec zmianom do 2% w stosunku do informacji zawartych w karcie katalogowej
- Na warstwy wykończeniowe podłóg przewidziano 2cm
- Niniejsza karta mieszkaniowa ma charakter informacyjno-marketingowy i nie stanowi oferty handlowej w rozumieniu prawa - Art. 66 §1 Kodeksu Cywilnego
- Obmiar powierzchni użytkowej lokalu mieszkalnego wykonano zgodnie z normą PN-ISO 9836:1997
- Powierzchnie są obliczane w świetle pionowych przegród nienadających się do demontażu w stanie wykończonym, przy uwzględnieniu tynków, na poziomie podłogi

B1	Balkon 1	3.36
B2	Balkon 2	2.39
B3	Balkon 3	4.91
B4	Balkon 4	4.91

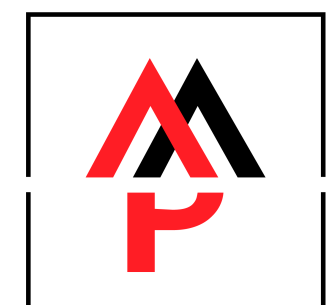

**METROPOLIS**  
 Investments