


BIURO SPRZEDAŻY:  
 Moko Concept Apartments  
 tel. +48 881 339 331  
 ul. Woronicza 33 A, 02-640 Warszawa  
 zamieszkaj@mokoconcept.pl  
 www.mokoconcept.pl


# M 33

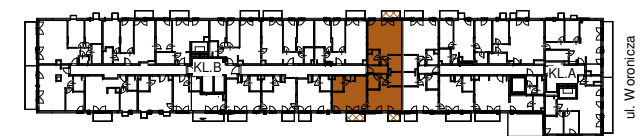

KLATKA	B
PIĘTRO	1
NUMER MIESZKANIA / LOKALU	33
LICZBA POKOI	3
POWIERZCHNIA	<b>105,26 m<sup>2</sup></b>

### ZESTAWIENIE POWIERZCHNI

01	Przedsiónek	4.29
02	Korytarz 1	2.36
03	Pokój 1	27.44
04	Kuchnia 1	4.10
05	Łazienka 1	5.62
06	Korytarz 2	2.76
07	Pokój 2	19.98
08	Kuchnia 2	4.80
09	Łazienka 2	4.66
10	Korytarz 3	2.03
11	Pokój z aneksem kuch.1	23.18
12	Łazienka 3	4.04
		105.26
B1	Balkon 1	3.36
B2	Balkon 2	2.39
B3	Balkon 3	3.65

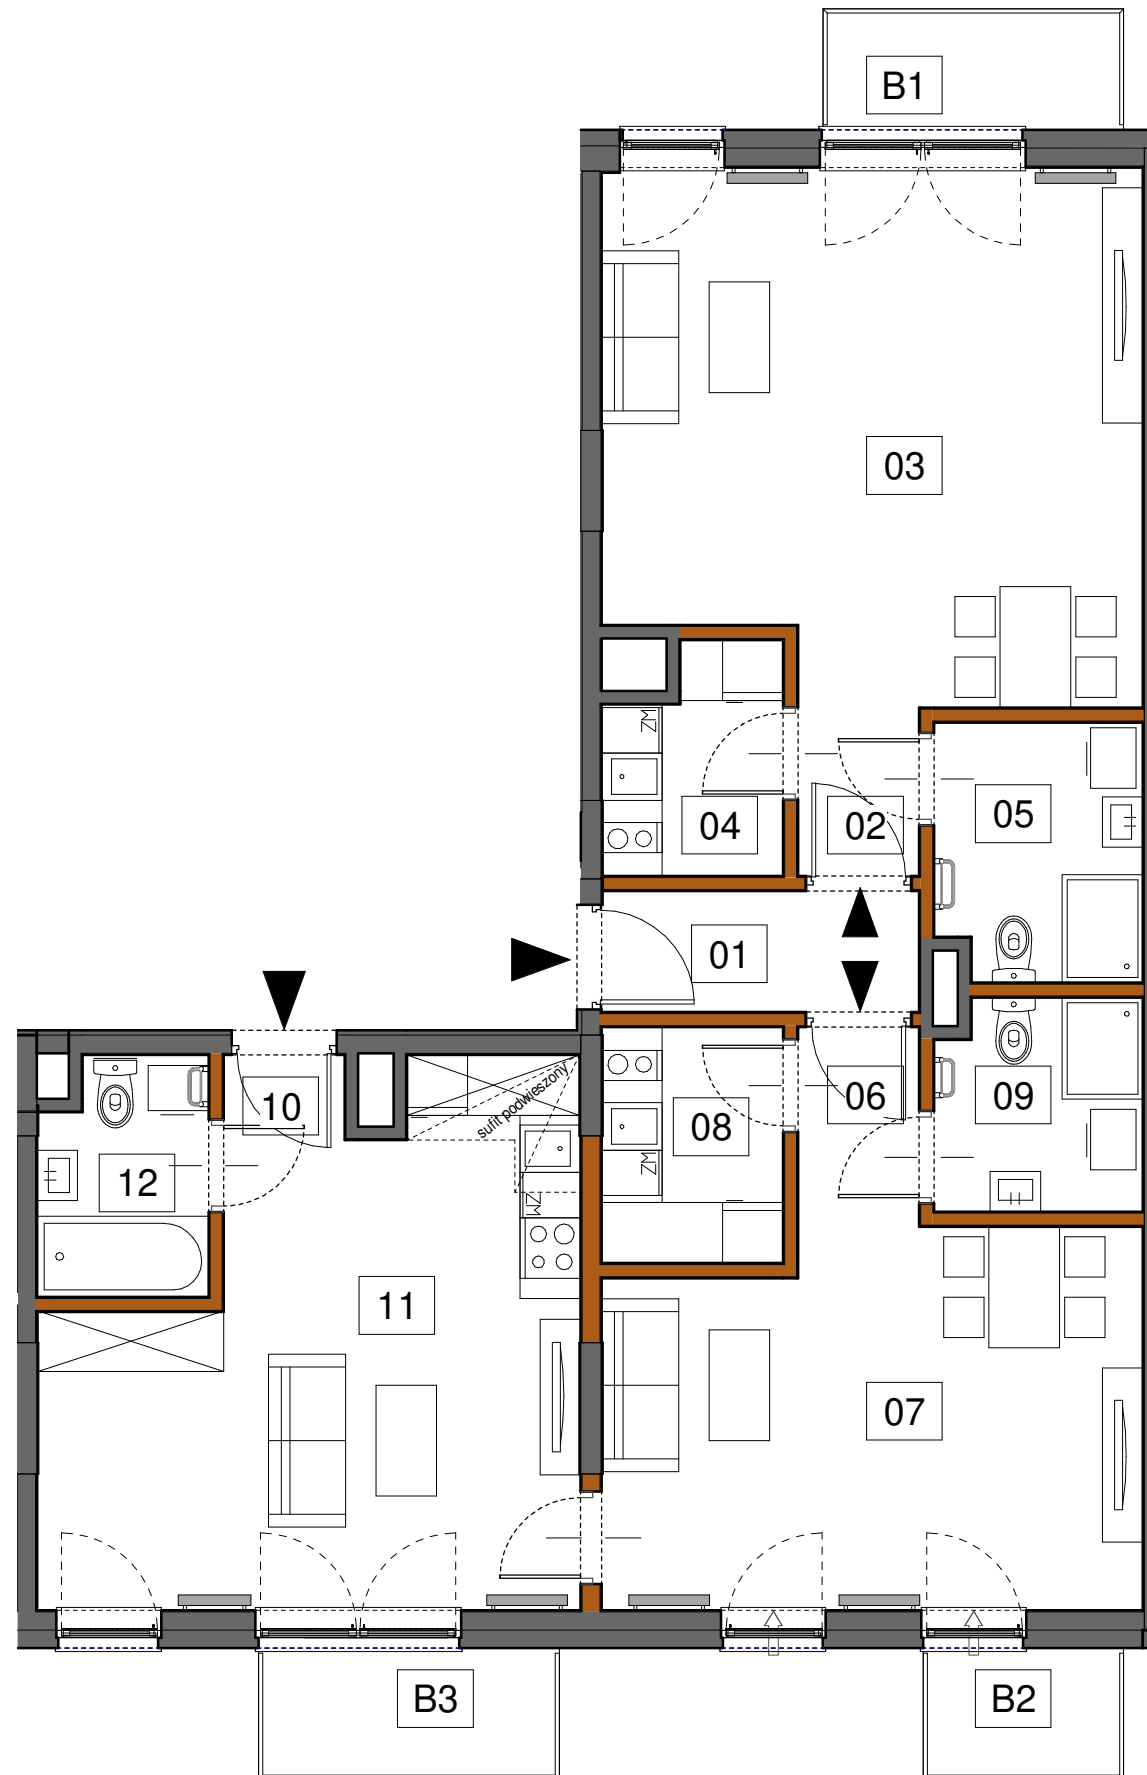


- ścianki działowe możliwe do demontażu
- ścianki bez możliwości demontażu

- Aranżacja lokalu mieszkalnego przedstawiona na rzucie jest przykładowa
- Wymiary podane są w stanie surowym
- Niniejsza karta katalogowa opracowana została na podstawie projektu budowlanego
- W toku realizacji wymiary i powierzchnie mogą ulec zmianom w stosunku do informacji zawartych w karcie katalogowej
- Na warstwy wykończeniowe podłóg przewidziano 2cm
- Niniejsza karta mieszkaniowa ma charakter informacyjno-marketingowy i nie stanowi oferty handlowej w rozumieniu prawa - Art. 66 §1 Kodeksu Cywilnego
- Obmiar powierzchni użytkowej lokalu mieszkalnego wykonano zgodnie z normą PN-ISO 9836:1997
- Powierzchnie są obliczane w świetle pionowych przegród nienadających się do demontażu w stanie wykończonym, przy uwzględnieniu tynków, na poziomie podłogi

24.03.2021

0 1 2 3 4 5m

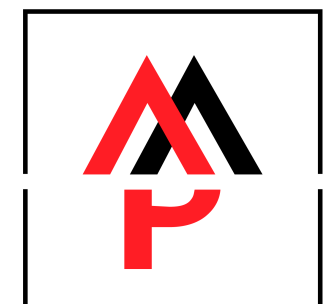

**METROPOLIS**  
 Investments