


BIURO SPRZEDAŻY:  
 Moko Concept Apartments  
 tel. +48 881 339 331  
 ul. Woronicza 33 A, 02-640 Warszawa  
 zamieszka@mokoconcept.pl  
 www.mokoconcept.pl


# M 36



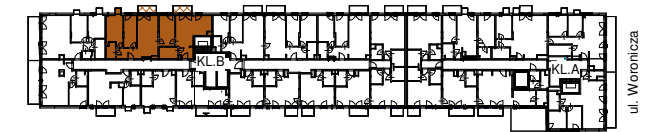

KLATKA	B
PIĘTRO	1
NUMER MIESZKANIA / LOKALU	36
LICZBA POKOI	5
POWIERZCHNIA	<b>102,09 m<sup>2</sup></b>

### ZESTAWIENIE POWIERZCHNI

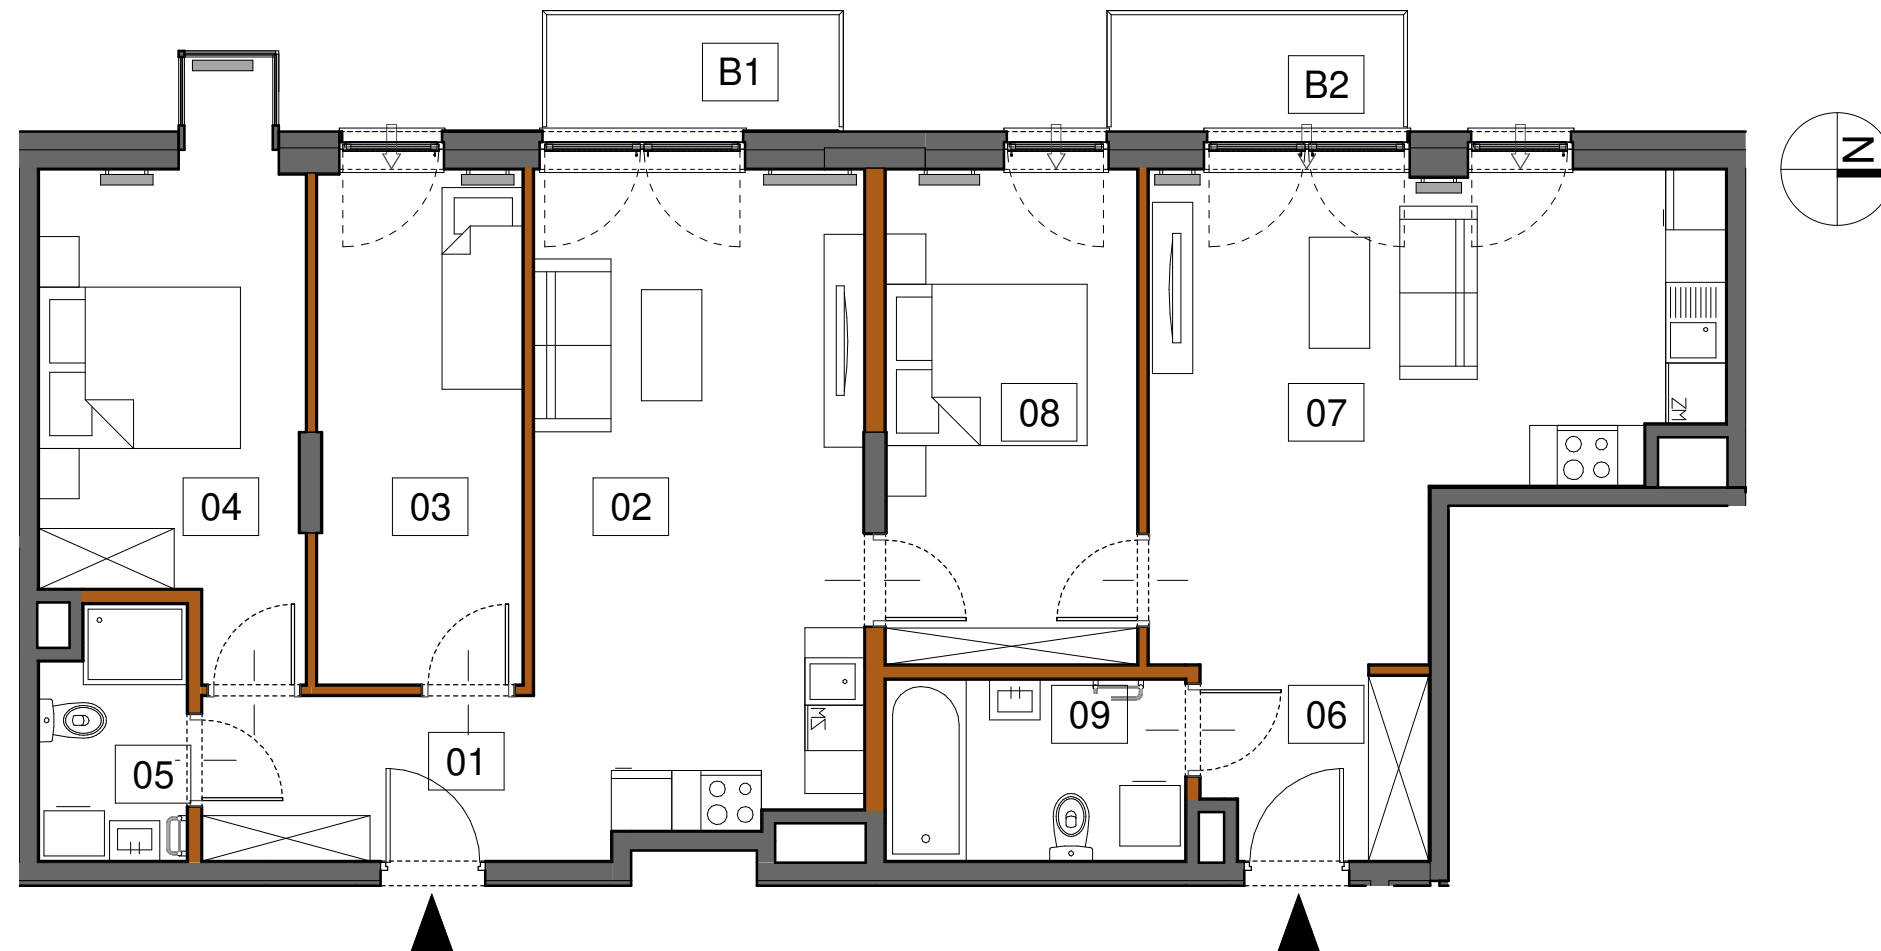01	Korytarz 1	5.23
02	Salon z aneksem kuch. 1	22.84
03	Pokój 1	10.99
04	Sypialnia 1	13.33
05	Łazienka 1	3.77
06	Korytarz 2	4.16
07	Salon z aneksem kuch. 2	22.80
08	Sypialnia 2	13.15
09	Łazienka 2	5.82
		102.09
B1	Balkon 1	3.36
B2	Balkon 2	3.36



 ścianki działowe możliwe do demontażu  
 ścianki bez możliwości demontażu

- Aranżacja lokalu mieszkalnego przedstawiona na rzucie jest przykładowa
- Wymiary podane są w stanie surowym
- Niniejsza karta katalogowa opracowana została na podstawie projektu budowlanego
- W toku realizacji wymiary i powierzchnie mogą ulec zmianom w stosunku do informacji zawartych w karcie katalogowej
- Na warstwy wykończeniowe podłóg przewidziano 2cm
- Niniejsza karta mieszkaniowa ma charakter informacyjno-marketingowy i nie stanowi oferty handlowej w rozumieniu prawa - Art. 66 §1 Kodeksu Cywilnego
- Obmiar powierzchni użytkowej lokalu mieszkalnego wykonano zgodnie z normą PN-ISO 9836:1997
- Powierzchnie są obliczane w świetle pionowych przegród nienadających się do demontażu w stanie wykończonym, przy uwzględnieniu tynków, na poziomie podłogi

24.03.2021

0 1 2 3 4 5m



**METROPOLIS**  
 Investments