


BIURO SPRZEDAŻY:
 Moko Concept Apartments
 tel. +48 881 339 331
 ul. Woronicza 33 A, 02-640 Warszawa
 zamieszkaj@mokoconcept.pl
 www.mokoconcept.pl

M 49

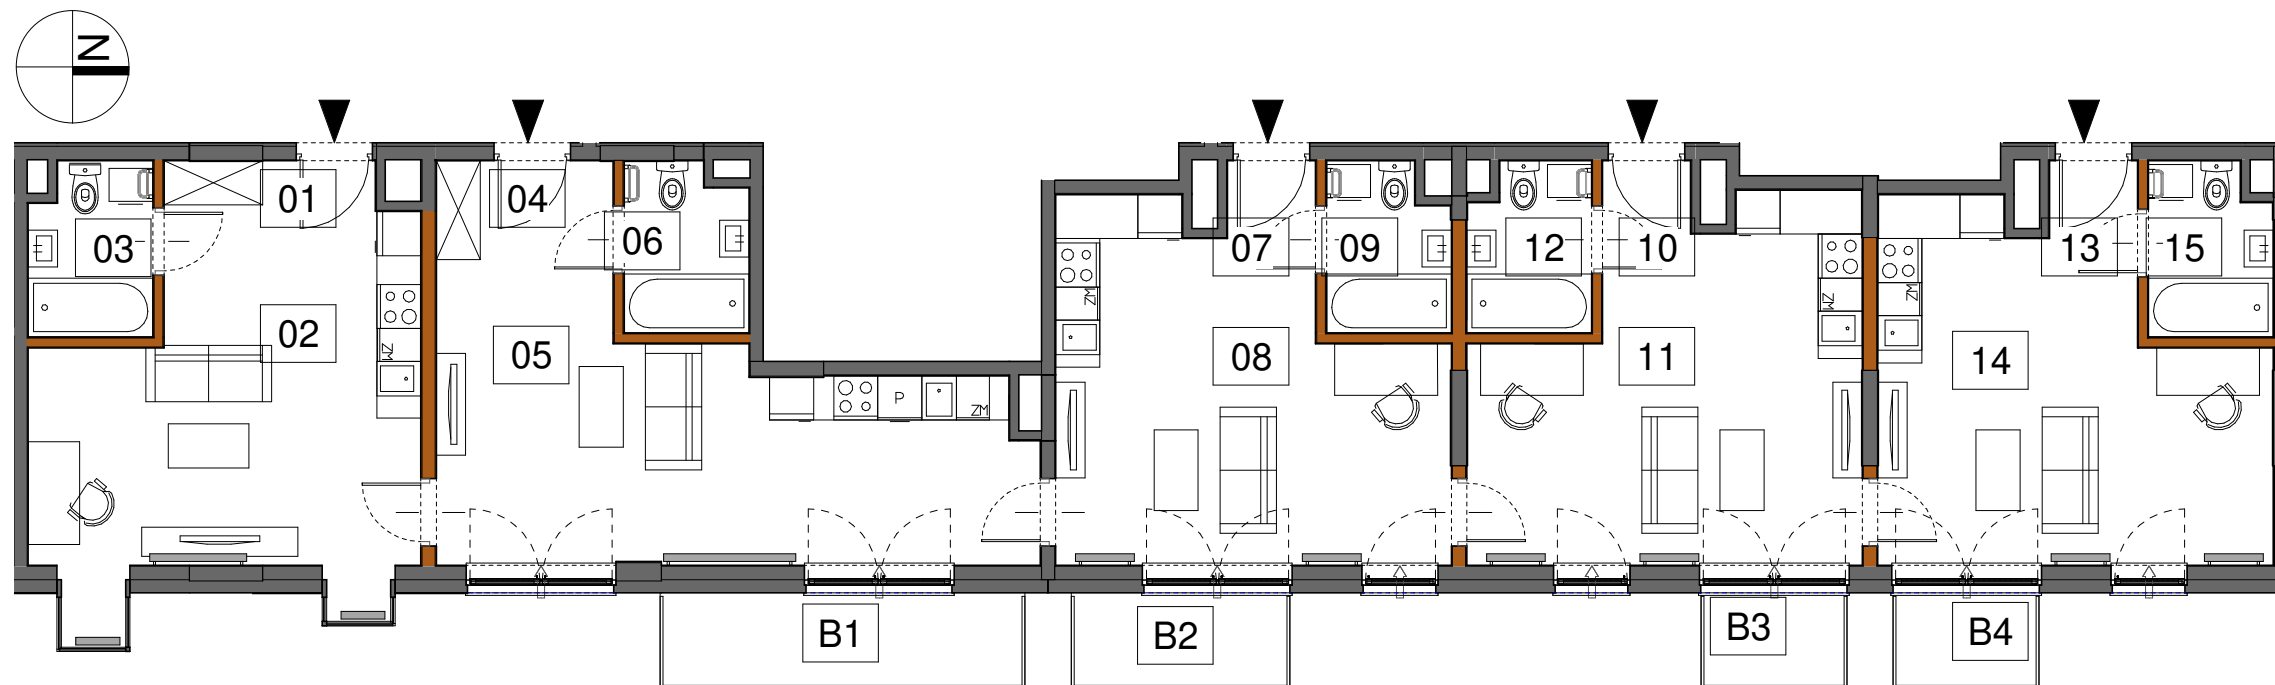

KLATKA	B
PIĘTRO	2
NUMER MIESZKANIA / LOKALU	49
LICZBA POKOI	5
POWIERZCHNIA	149,91 m²

ZESTAWIENIE POWIERZCHNI

01	Korytarz 1	1.06
02	Pokój z aneksem kuch. 1	25.73
03	Łazienka 1	4.16
04	Korytarz 2	4.13
05	Pokój z aneksem kuch. 2	25.36
06	Łazienka 2	4.06
07	Korytarz 3	1.97
08	Pokój z aneksem kuch. 3	22.14
09	Łazienka 3	4.16
10	Korytarz 4	1.97
11	Pokój z aneksem kuch. 4	22.64
12	Łazienka 4	4.21
13	Korytarz 5	1.97
14	Pokój z aneksem kuch. 5	22.22
15	Łazienka 5	4.13
		149.91

B1	Balkon 1	6.13
B2	Balkon 2	3.65
B3	Balkon 3	2.40
B4	Balkon 4	2.40

ścianki działowe możliwe do demontażu
 ścianki bez możliwości demontażu

- Aranżacja lokalu mieszkalnego przedstawiona na rzucie jest przykładowa
- Wymiary podane są w stanie surowym
- Niniejsza karta katalogowa opracowana została na podstawie projektu budowlanego
- W toku realizacji wymiary i powierzchnie mogą ulec zmianom w stosunku do informacji zawartych w karcie katalogowej
- Na warstwy wykończeniowe podłóg przewidziano 2cm
- Niniejsza karta mieszkaniowa ma charakter informacyjno-marketingowy i nie stanowi oferty handlowej w rozumieniu prawa - Art. 66 §1 Kodeksu Cywilnego
- Obmiar powierzchni użytkowej lokalu mieszkalnego wykonano zgodnie z normą PN-ISO 9836:1997
- Powierzchnie są obliczane w świetle pionowych przegród nienadających się do demontażu w stanie wykończonym, przy uwzględnieniu tynków, na poziomie podłogi

24.03.2021



METROPOLIS
 Investments