


BIURO SPRZEDAŻY:
 Moko Concept Apartments
 tel. +48 881 339 331
 ul. Woronicza 33 A, 02-640 Warszawa
 zamieszkaj@mokoconcept.pl
 www.mokoconcept.pl

M 5

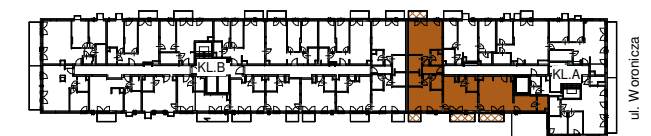


KLATKA	A
PIĘTRO	1
NUMER MIESZKANIA / LOKALU	5
LICZBA POKOI	4
POWIERZCHNIA	147,89 m²

ZESTAWIENIE POWIERZCHNI

01	Przedsiónek	4.30
02	Korytarz 1	2.36
03	Pokój 1	27.46
04	Kuchnia 1	4.20
05	Łazienka 1	5.64
06	Korytarz 2	2.76
07	Pokój 2	19.82
08	Kuchnia 2	4.81
09	Łazienka 2	4.79
10	Korytarz 3	2.03
11	Pokój z aneksem kuch. 1	23.25
12	Łazienka 3	4.30
13	Korytarz 4	1.97
14	Pokój z aneksem kuch. 2	27.39
15	Garderoba	8.78
16	Łazienka 4	4.03

147.89

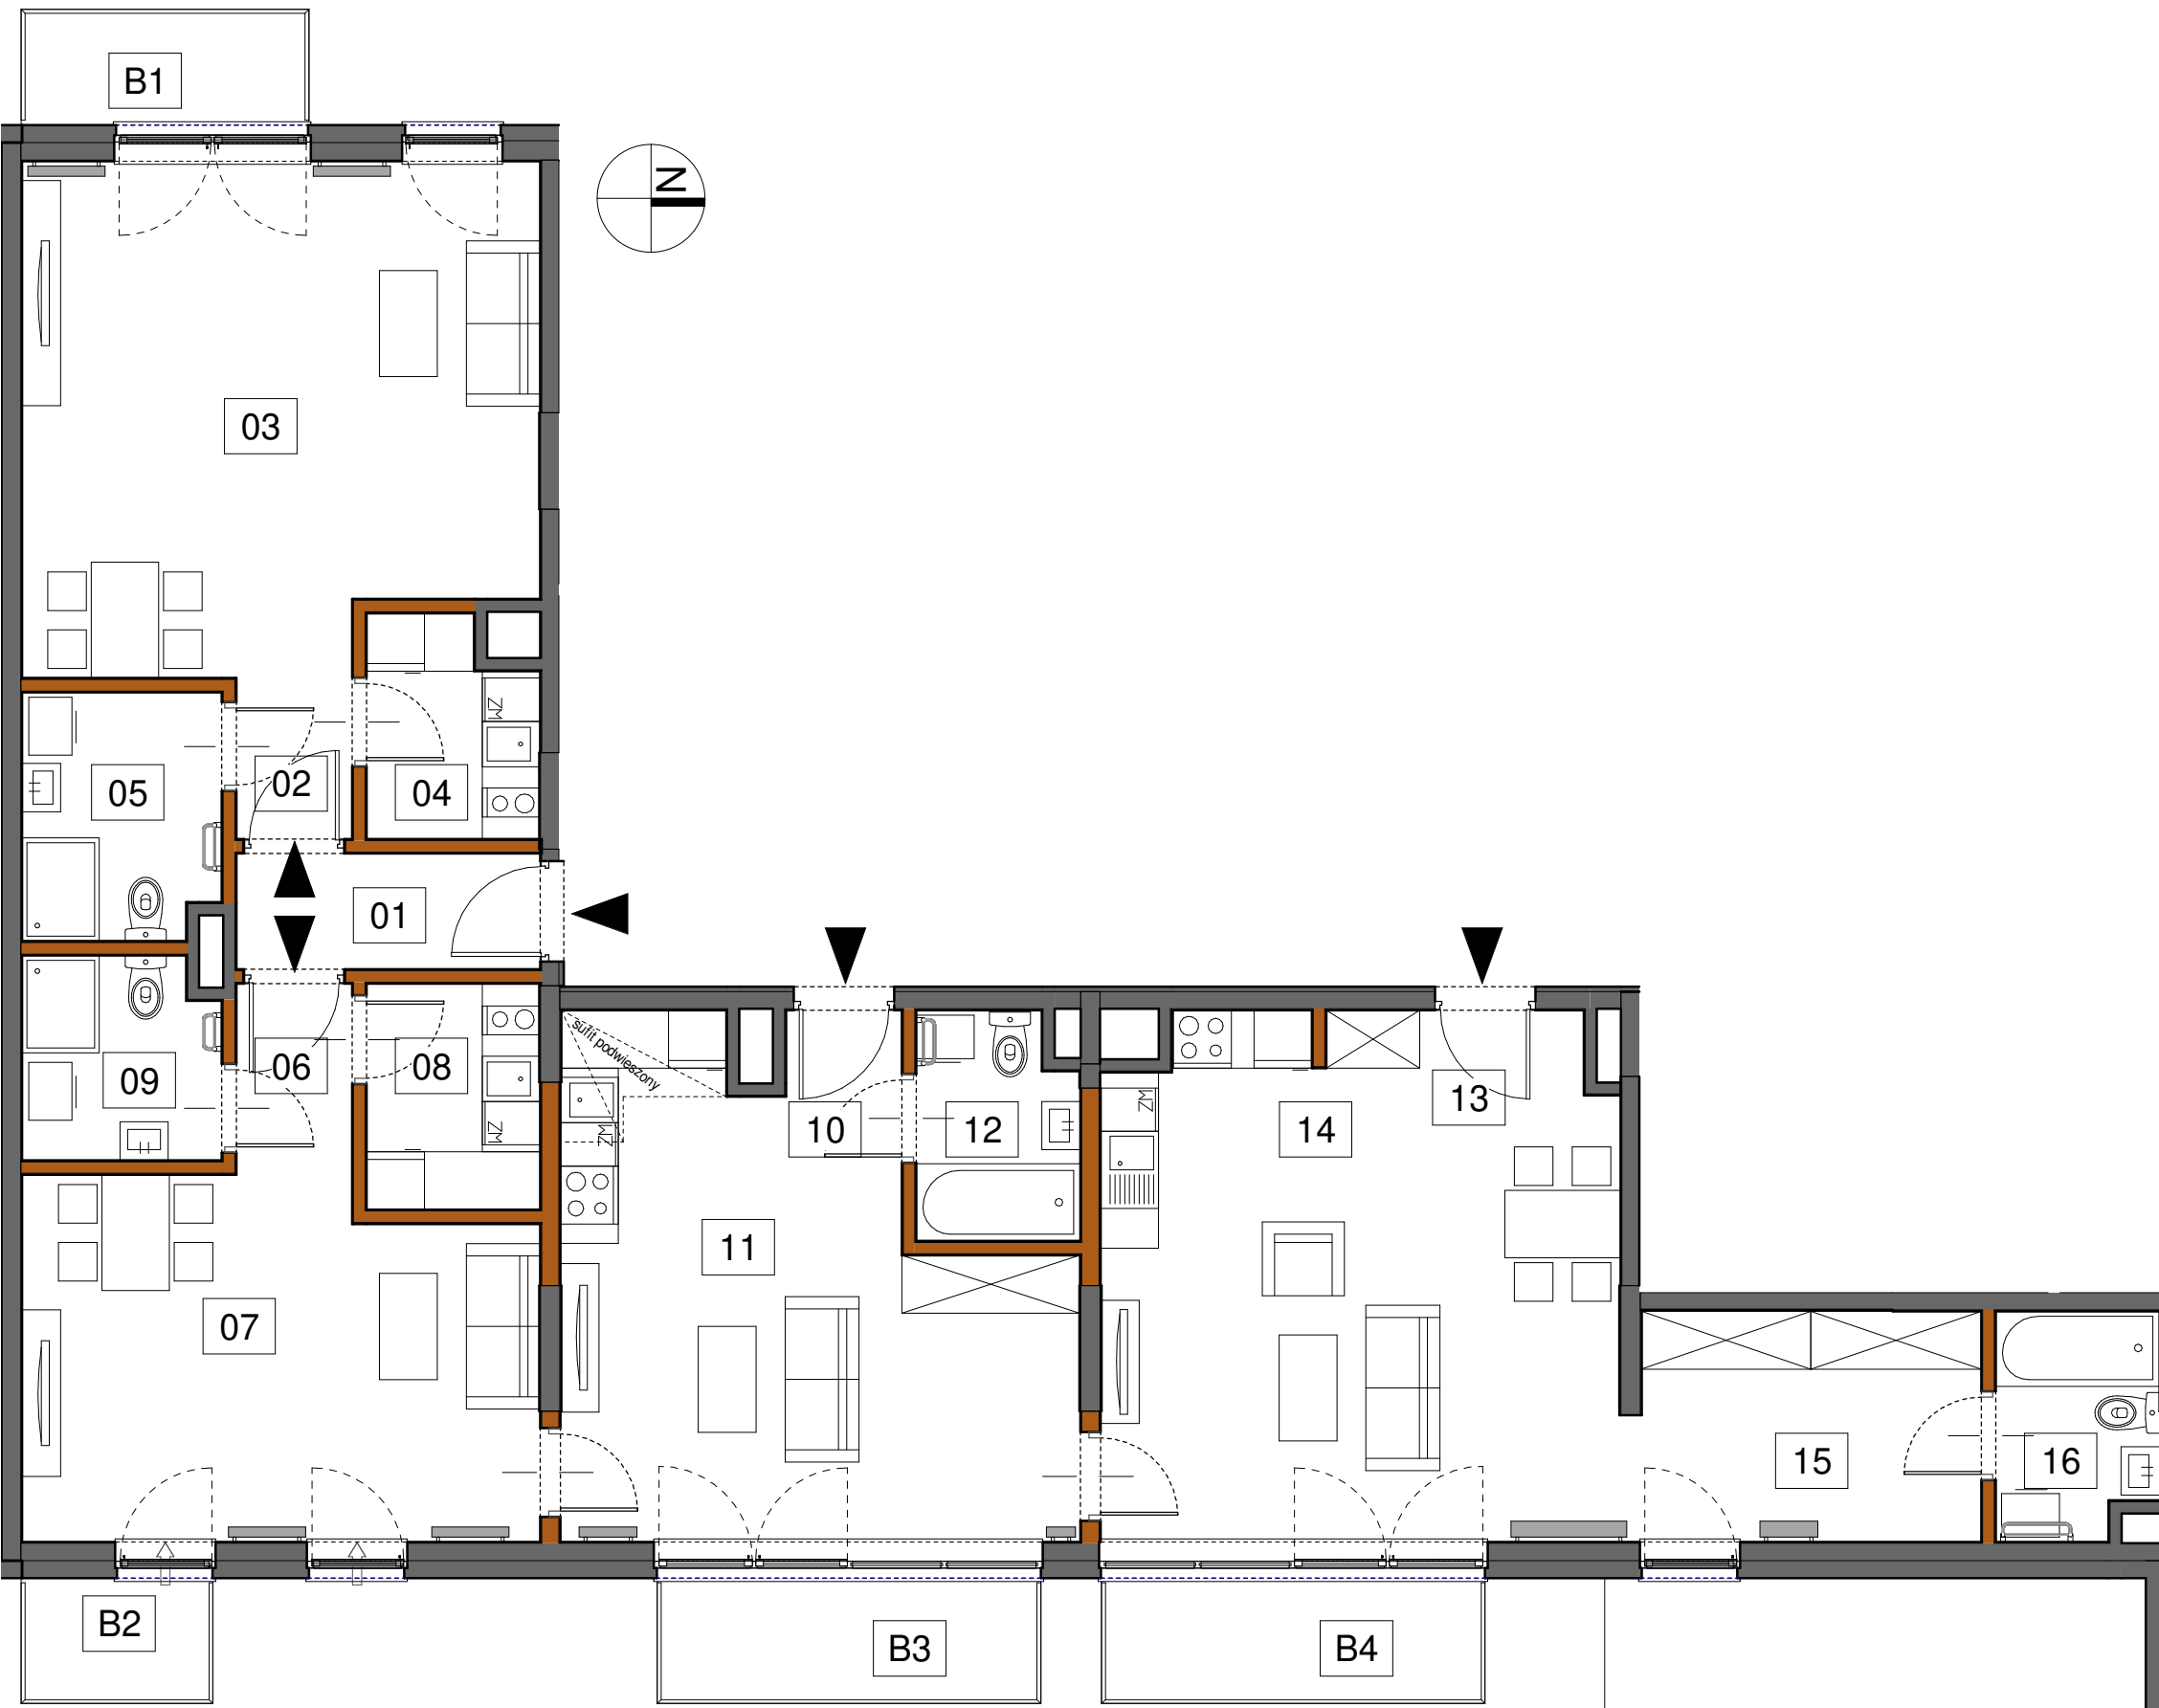


ścianki działowe możliwe do demontażu
 ścianki bez możliwości demontażu

- Aranżacja lokalu mieszkalnego przedstawiona na rzucie jest przykładowa
- Wymiary podane są w stanie surowym
- Niniejsza karta katalogowa opracowana została na podstawie projektu budowlanego
- W toku realizacji wymiary i powierzchnie mogą ulec zmianom w stosunku do informacji zawartych w karcie katalogowej
- Na warstwy wykończeniowe podłóg przewidziano 2cm
- Niniejsza karta mieszkaniowa ma charakter informacyjno-marketingowy i nie stanowi oferty handlowej w rozumieniu prawa - Art. 66 §1 Kodeksu Cywilnego
- Obmiar powierzchni użytkowej lokalu mieszkalnego wykonano zgodnie z normą PN-ISO 9836:1997
- Powierzchnie są obliczane w świetle pionowych przegród nienadających się do demontażu w stanie wykończonym, przy uwzględnieniu tynków, na poziomie podłogi

B1	Balkon 1	3.36
B2	Balkon 2	2.39
B3	Balkon 3	4.91
B4	Balkon 4	4.91

24.03.2021

0 1 2 3 4 5m

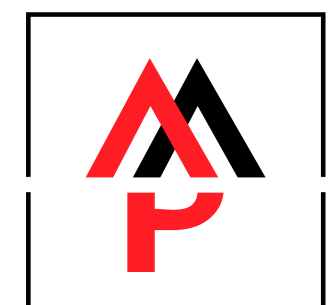

METROPOLIS
 Investments