


BIURO SPRZEDAŻY:
 Moko Concept Apartments
 tel. +48 881 339 331
 ul. Woronicza 33 A, 02-640 Warszawa
 zamieszkaj@mokoconcept.pl
 www.mokoconcept.pl


M 68



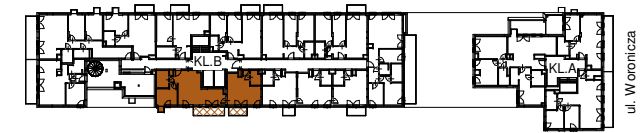

KLATKA	B
PIĘTRO	4
NUMER MIESZKANIA / LOKALU	68
LICZBA POKOI	3
POWIERZCHNIA	76,36 m²

ZESTAWIENIE POWIERZCHNI

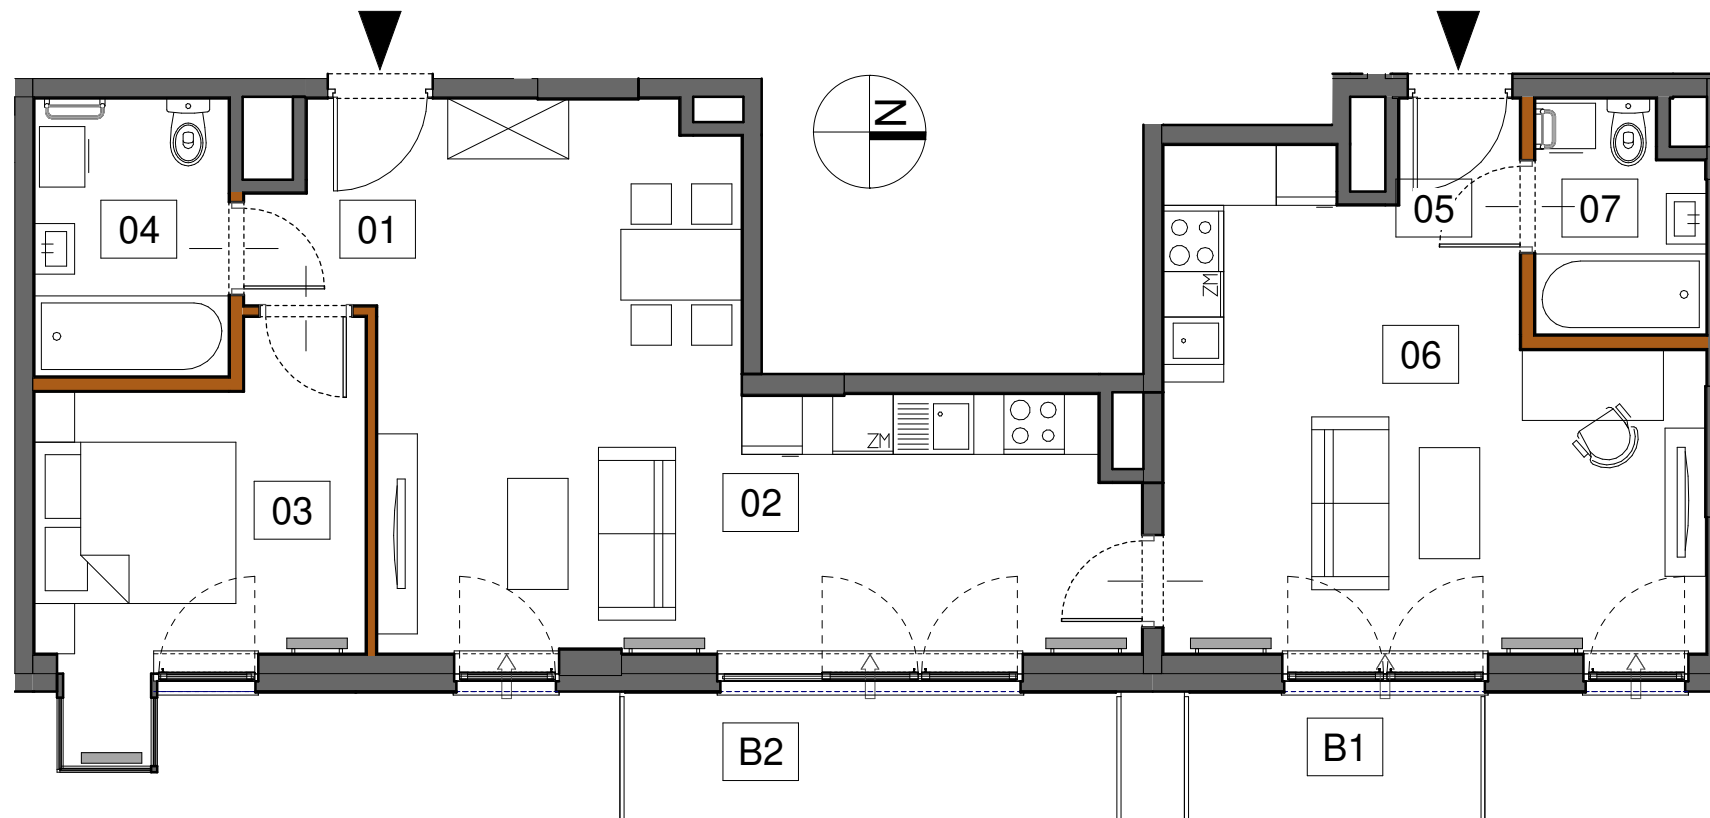01	Korytarz 1	3.42
02	Salon z aneksem kuch.1	28.57
03	Sypialnia	10.83
04	Łazienka 1	5.61
05	Korytarz 2	1.97
06	Salon z aneksem kuch.2	21.97
07	Łazienka 2	3.99
		76.36
B1	Balkon 1	3.65
B2	Balkon 2	6.14



 ścianki działowe możliwe do demontażu
 ścianki bez możliwości demontażu

- Aranżacja lokalu mieszkalnego przedstawiona na rzucie jest przykładowa
- Wymiary podane są w stanie surowym
- Niniejsza karta katalogowa opracowana została na podstawie projektu budowlanego
- W toku realizacji wymiary i powierzchnie mogą ulec zmianom w stosunku do informacji zawartych w karcie katalogowej
- Na warstwy wykończeniowe podłóg przewidziano 2cm
- Niniejsza karta mieszkaniowa ma charakter informacyjno-marketingowy i nie stanowi oferty handlowej w rozumieniu prawa - Art. 66 §1 Kodeksu Cywilnego
- Obmiar powierzchni użytkowej lokalu mieszkalnego wykonano zgodnie z normą PN-ISO 9836:1997
- Powierzchnie są obliczane w świetle pionowych przegród nienadających się do demontażu w stanie wykończonym, przy uwzględnieniu tynków, na poziomie podłogi

24.03.2021



METROPOLIS
 Investments