


BIURO SPRZEDAŻY:
 Moko Concept Apartments
 tel. +48 881 339 331
 ul. Woronicza 33 A, 02-640 Warszawa
 zamieszkaj@mokoconcept.pl
 www.mokoconcept.pl

M 74

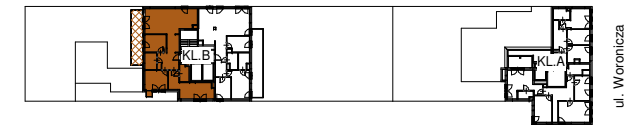


KLATKA	B
PIĘTRO	7
NUMER MIESZKANIA / LOKALU	74
LICZBA POKOI	4
POWIERZCHNIA	95,74 m²

ZESTAWIENIE POWIERZCHNI

01	Korytarz	14.55
02	Salon z aneksem kuch.	30.49
03	Pokój 1	9.62
04	Łazienka 1	5.26
05	Pokój 2	12.27
06	Sypialnia główna	19.35
07	Łazienka 2	4.20
		95.74

B	Balkon	15.27
---	--------	-------

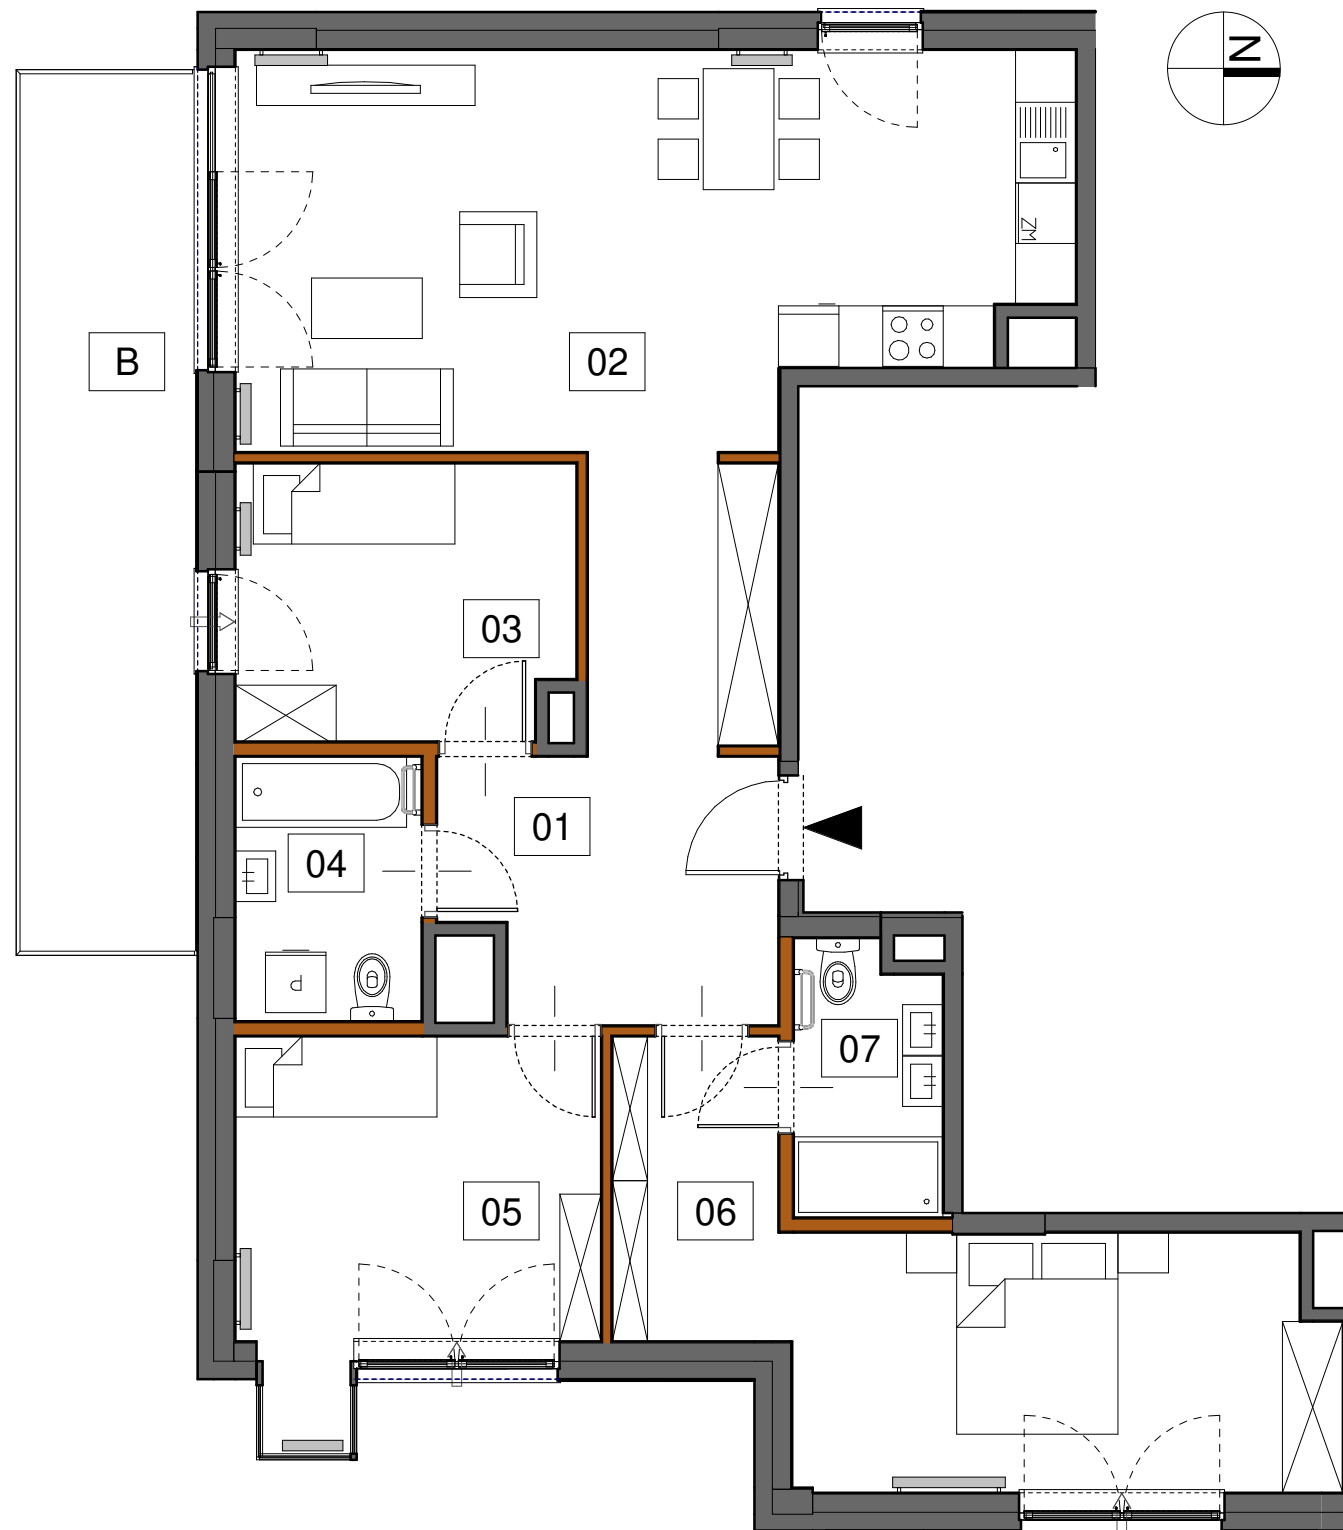

- ścianki działowe możliwe do demontażu
- ścianki bez możliwości demontażu

- Aranżacja lokalu mieszkalnego przedstawiona na rzucie jest przykładowa
- Wymiary podane są w stanie surowym
- Niniejsza karta katalogowa opracowana została na podstawie projektu budowlanego
- W toku realizacji wymiary i powierzchnie mogą ulec zmianom w stosunku do informacji zawartych w karcie katalogowej
- Na warstwy wykończeniowe podłóg przewidziano 2cm
- Niniejsza karta mieszkaniowa ma charakter informacyjno-marketingowy i nie stanowi oferty handlowej w rozumieniu prawa - Art. 66 §1 Kodeksu Cywilnego
- Obmiar powierzchni użytkowej lokalu mieszkalnego wykonano zgodnie z normą PN-ISO 9836:1997
- Powierzchnie są obliczane w świetle pionowych przegród nienadających się do demontażu w stanie wykończonym, przy uwzględnieniu tynków, na poziomie podłogi

24.03.2021



METROPOLIS
 Investments